

ACQUA MARINA

Descrizione:


Bilocale al secondo piano con camera matrimoniale, soggiorno con divano letto, balcone e bagno per disabili.

Caratteristiche e dati tecnici:

A1	Mq	Finestra	Balcone	Note
Camera da letto:	12,29	SI	NO	
Soggiorno/Pranzo:	14,96	NO	SI	Balcone da 2,80mq
Bagno:	4,12	SI	NO	Bagno disabili
Totale metratura	31,37			

Comfort e accessori:

Angolo cottura, Bagno con doccia , TV SAT LED, asciugacapelli, cassaforte, telefono, connessione Wi-Fi, aria condizionata/riscaldamento autonomo.

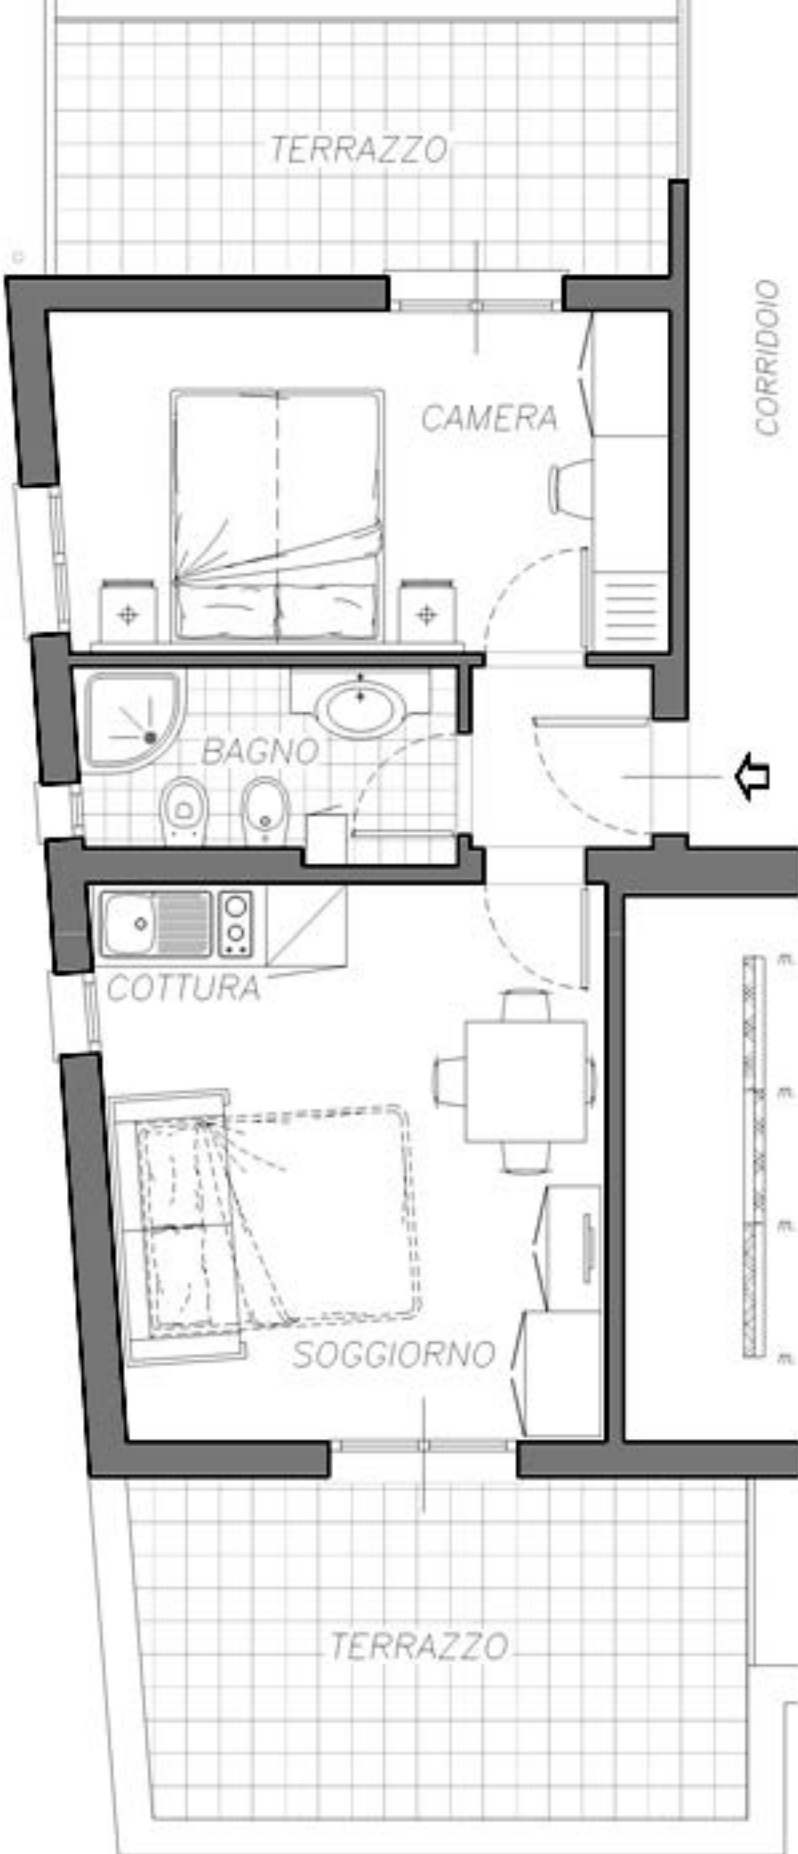

AMBRA

Descrizione:


Bilocale al terzo piano con camera matrimoniale, soggiorno con divano letto, terrazzo su viale Caccarini e balcone interno.

Caratteristiche e dati tecnici:

A11	Mq	Finestra	Balcone	Note
Camera da letto:	12,00	SI	SI	Balcone
Soggiorno/Pranzo:	15,97	NO	SI	Terrazzo
Bagno:	4,14	SI	NO	Bagno normale
Piccolo disimpegno:	1,42	NO	NO	Ingresso
Totale metratura	33,53			

Comfort e accessori:

Angolo cottura, Bagno con doccia, TV SAT LCD, asciugacapelli, cassaforte, telefono, connessione Wi-Fi, aria condizionata/riscaldamento autonomo.

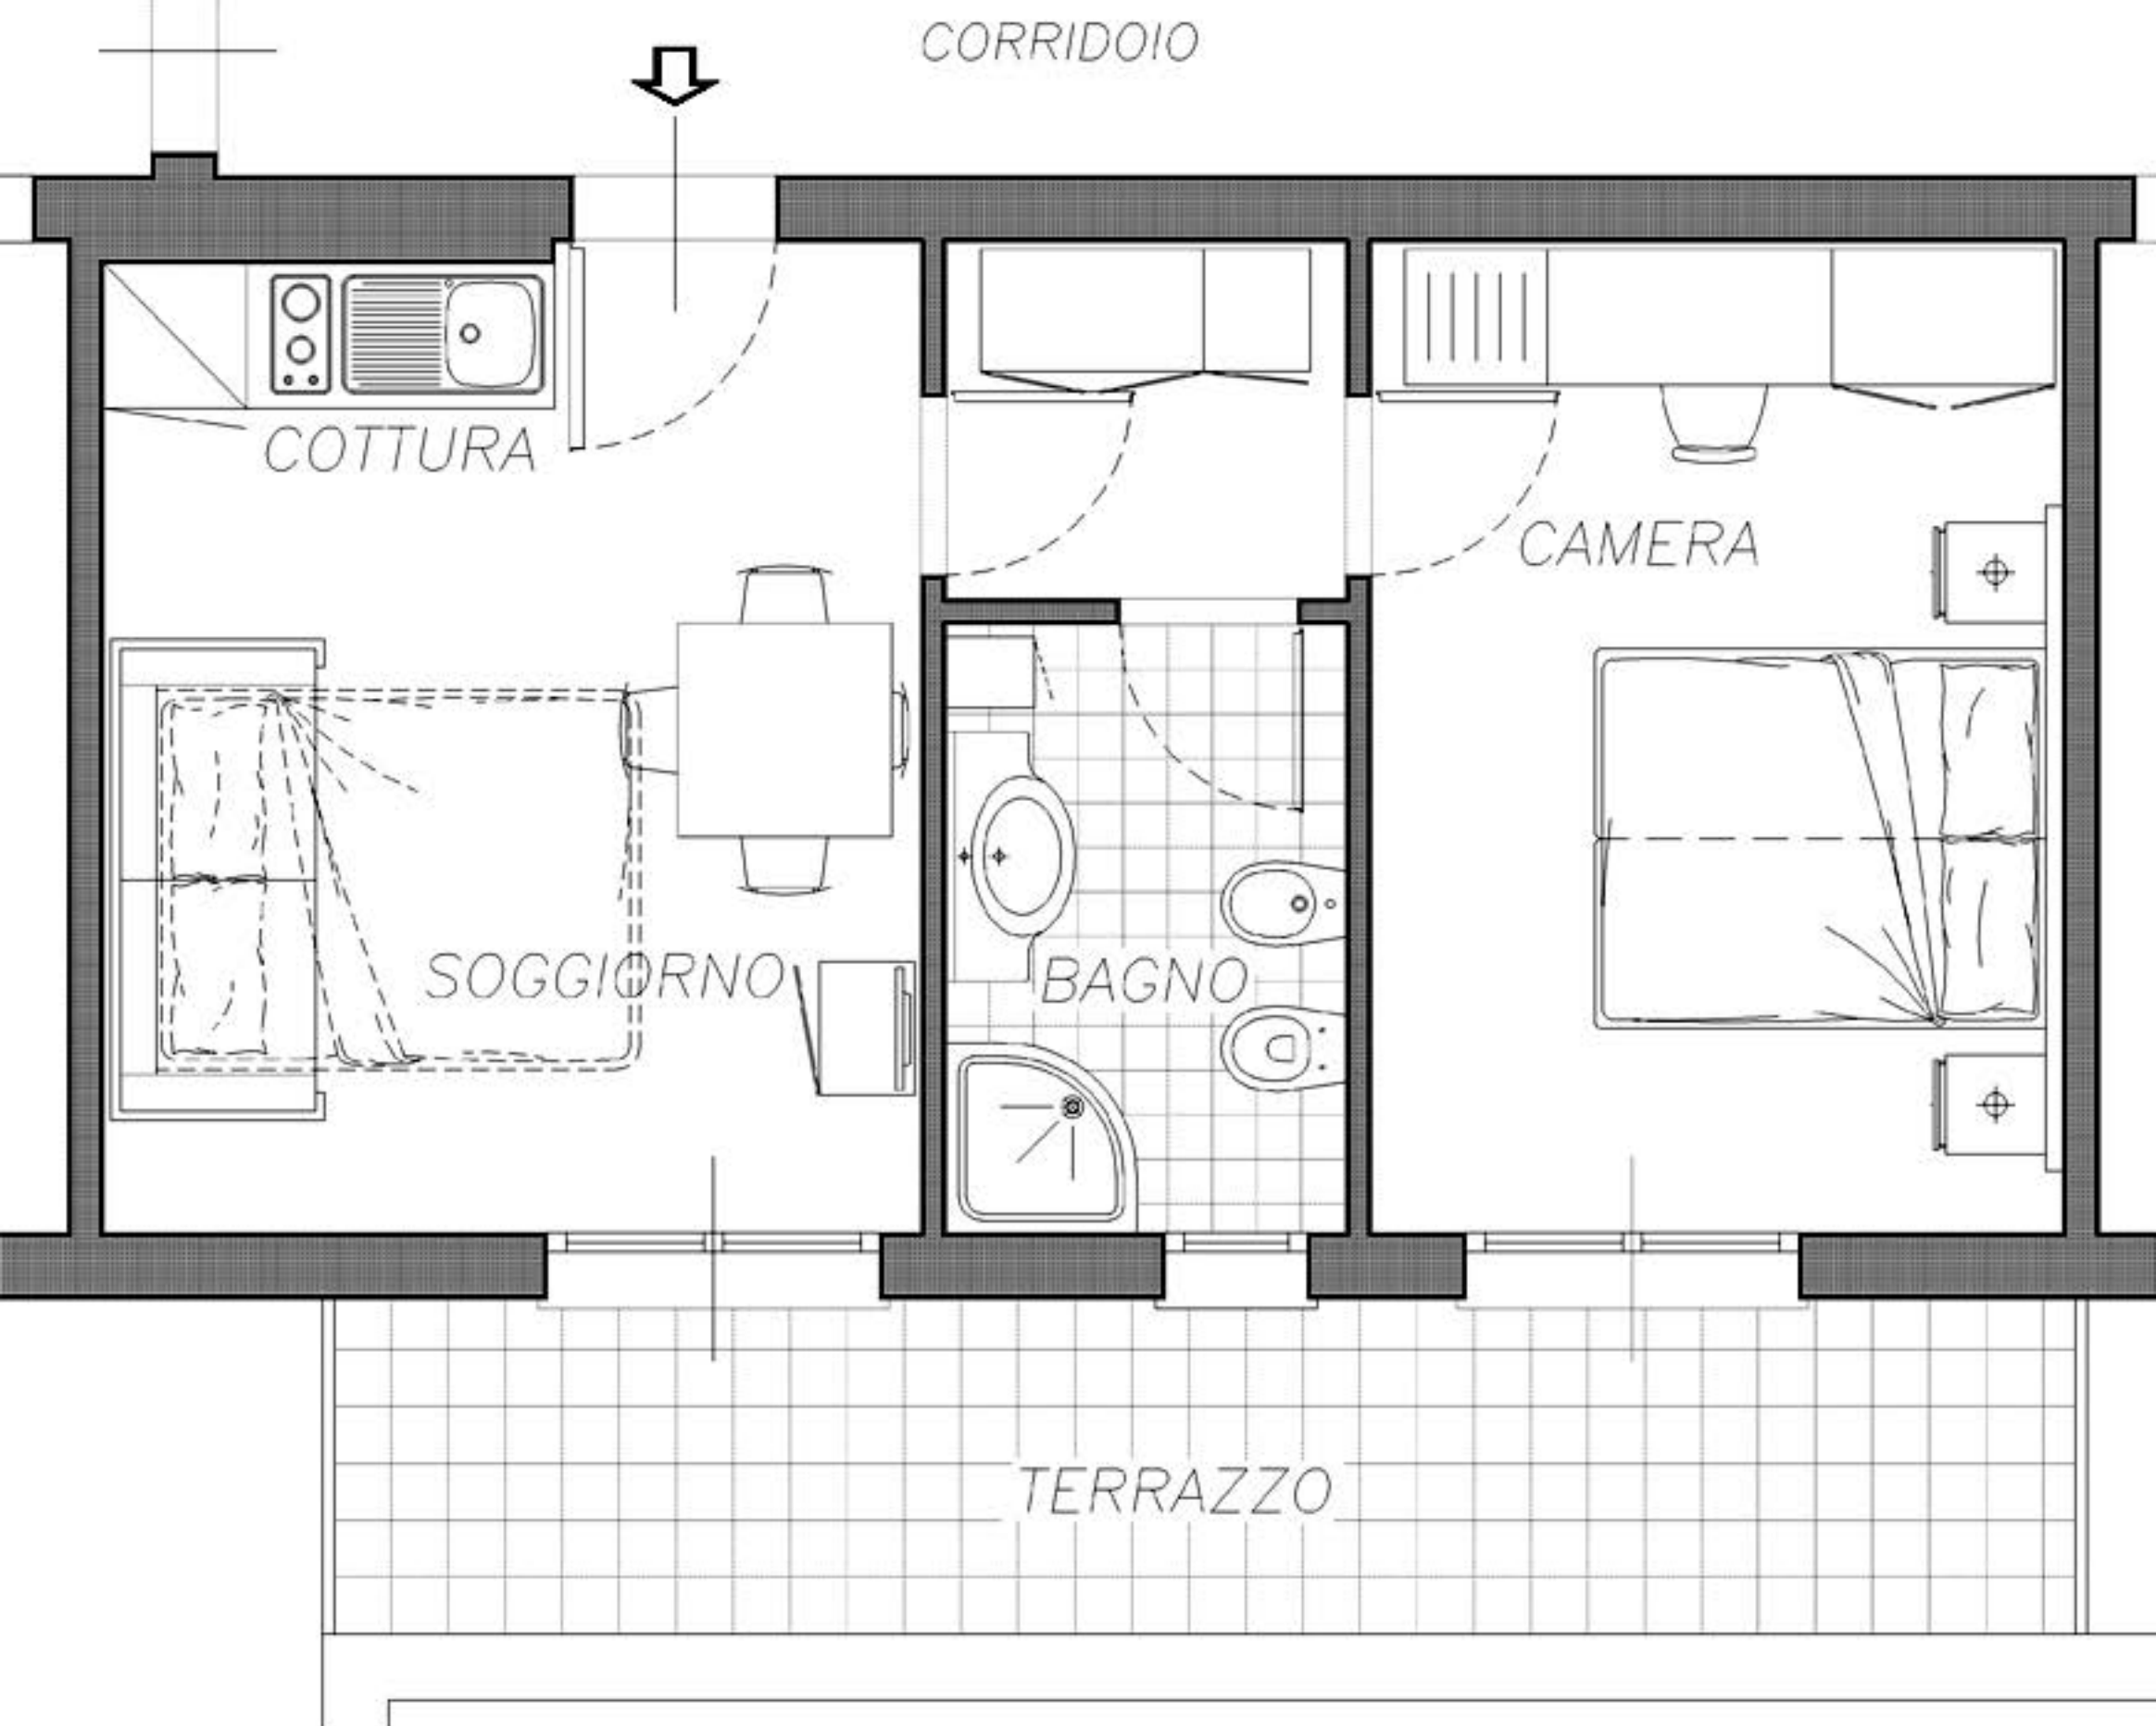

AMETISTA

Descrizione:


Bilocale al terzo piano con camera matrimoniale, soggiorno con divano letto e balcone su viale Ceccarini.

Caratteristiche e dati tecnici:

A10	Mq	Finestra	Balcone	Note
Camera da letto:	12,17	NO	SI	
Soggiorno/Pranzo:	14,18	NO	SI	Balcone
Bagno:	4,30	SI	NO	Bagno normale
Piccolo disimpegno:	2,52	NO	NO	
Totale metratura	33,17			

Comfort e accessori:

Angolo cottura, Bagno con doccia, TV SAT LED, asciugacapelli, cassaforte, telefono, connessione Wi-Fi, aria condizionata/riscaldamento autonomo.

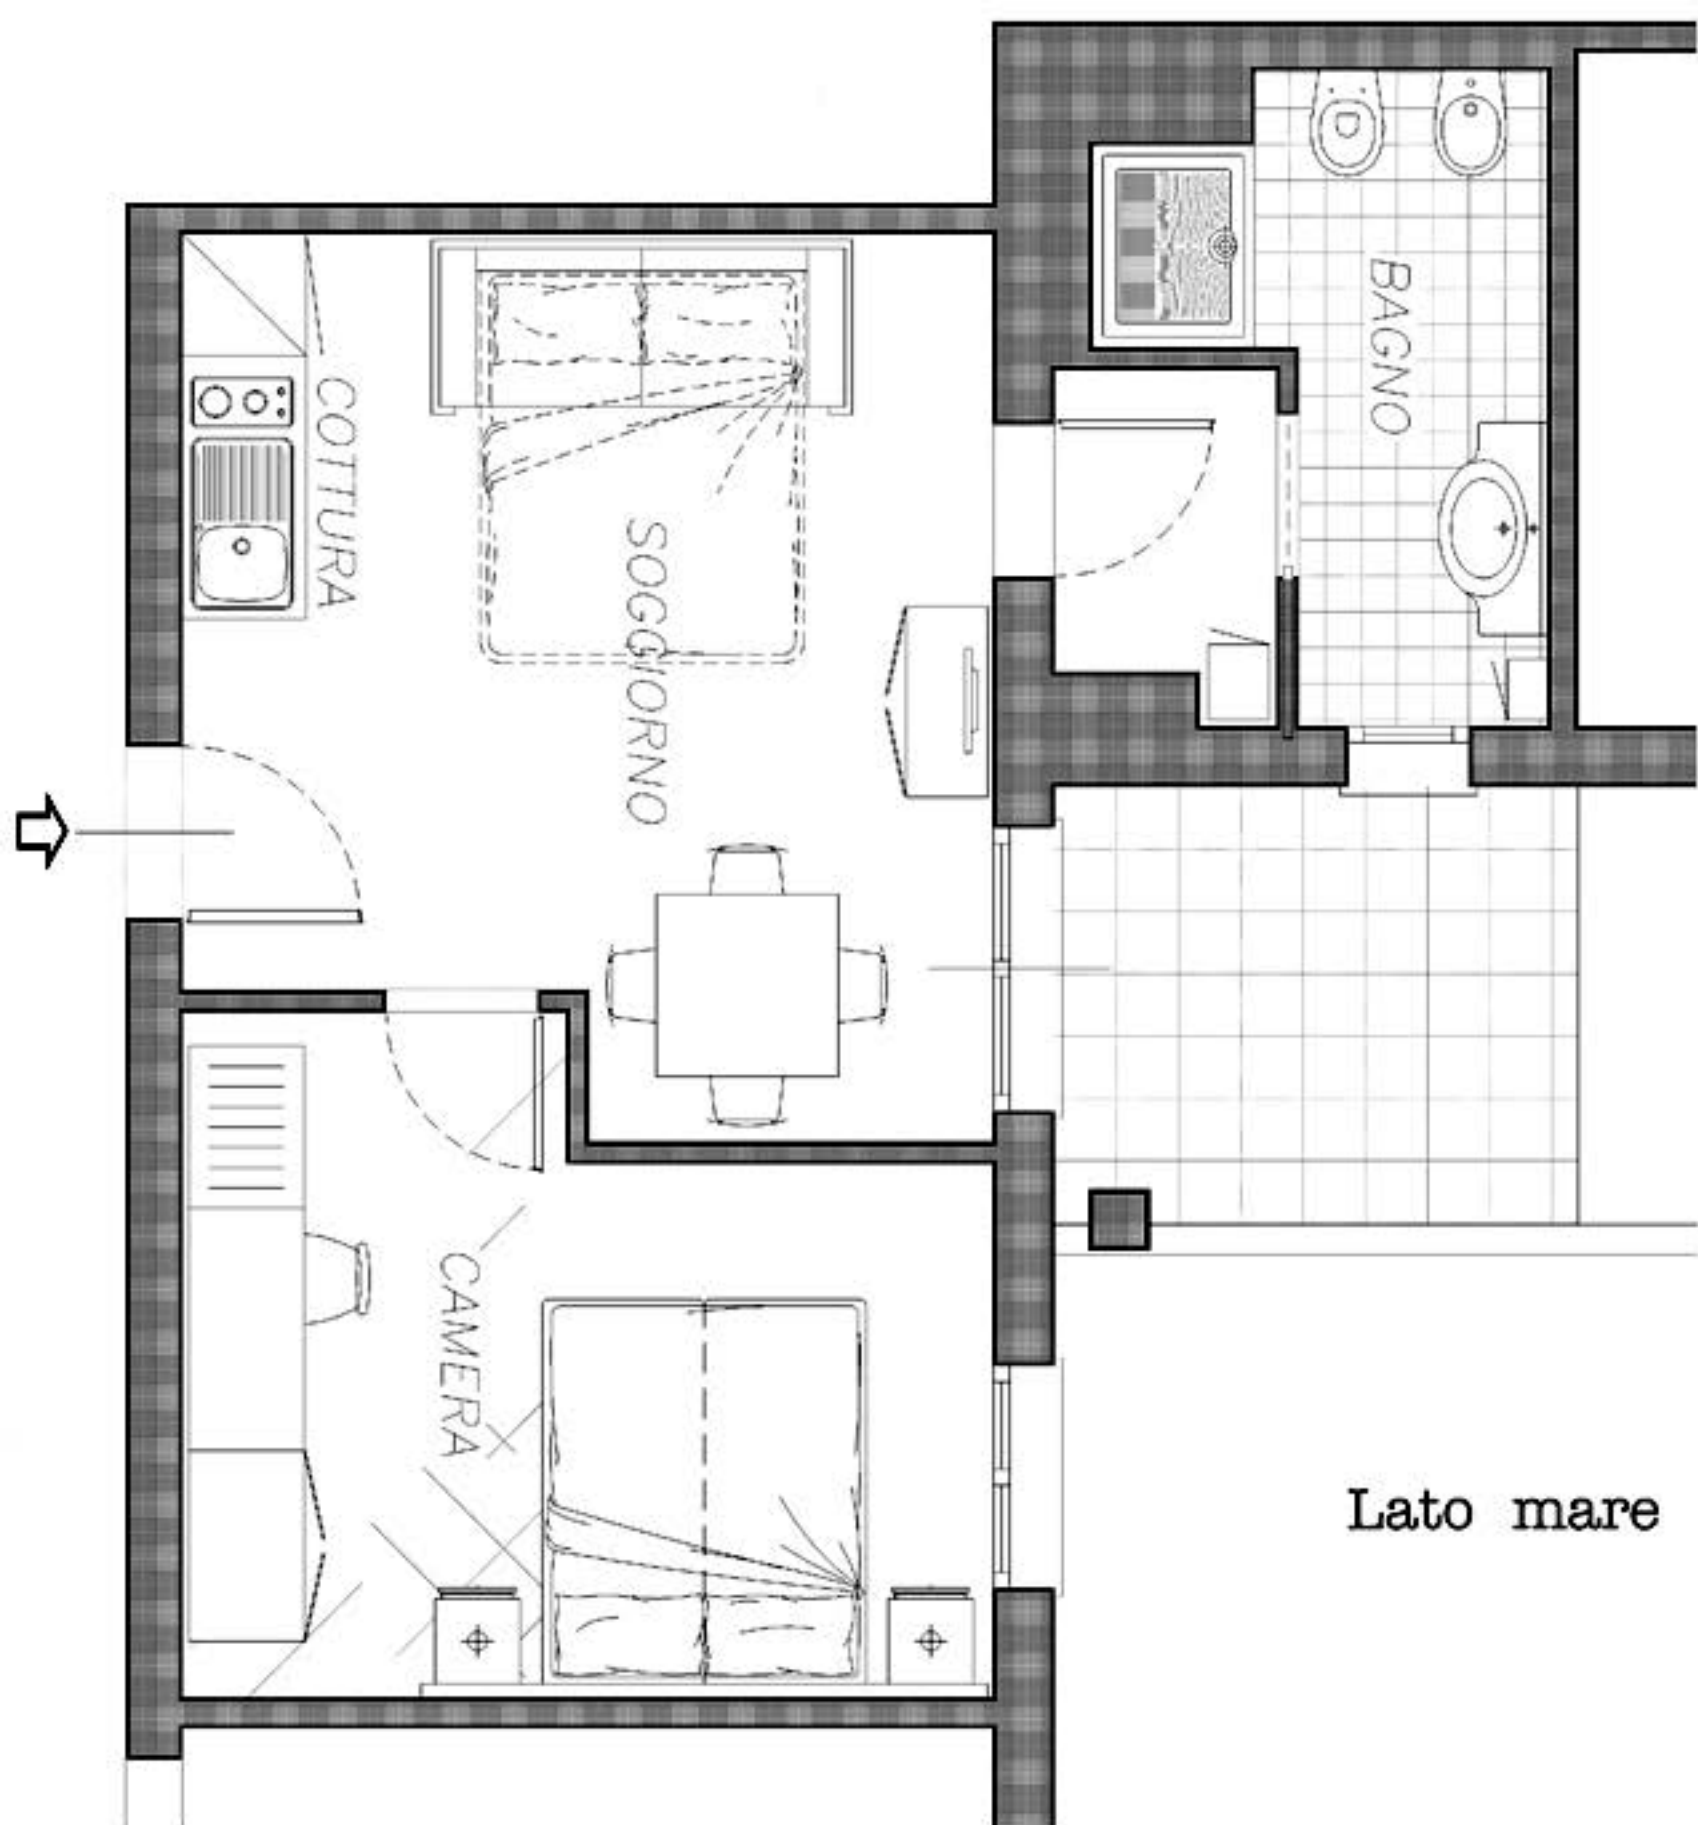

GRAFITE

Descrizione:


Bilocale al secondo piano con camera matrimoniale, soggiorno con divano letto e balcone con vista interna.

Caratteristiche e dati tecnici:

A3	Mq	Finestra	Balcone	Note
Camera da letto:	12,46	SI	NO	
Soggiorno/Pranzo:	15,79	NO	SI	
Bagno:	5,09	SI	NO	Bagno normale
Piccolo disimpegno:	1,93	NO	NO	Antibagno
Totale metratura	35,27			

Comfort e accessori:

Angolo cottura, Bagno con doccia, TV SAT LED, asciugacapelli, cassaforte, telefono, connessione Wi-Fi, aria condizionat/riscaldamento autonomo.

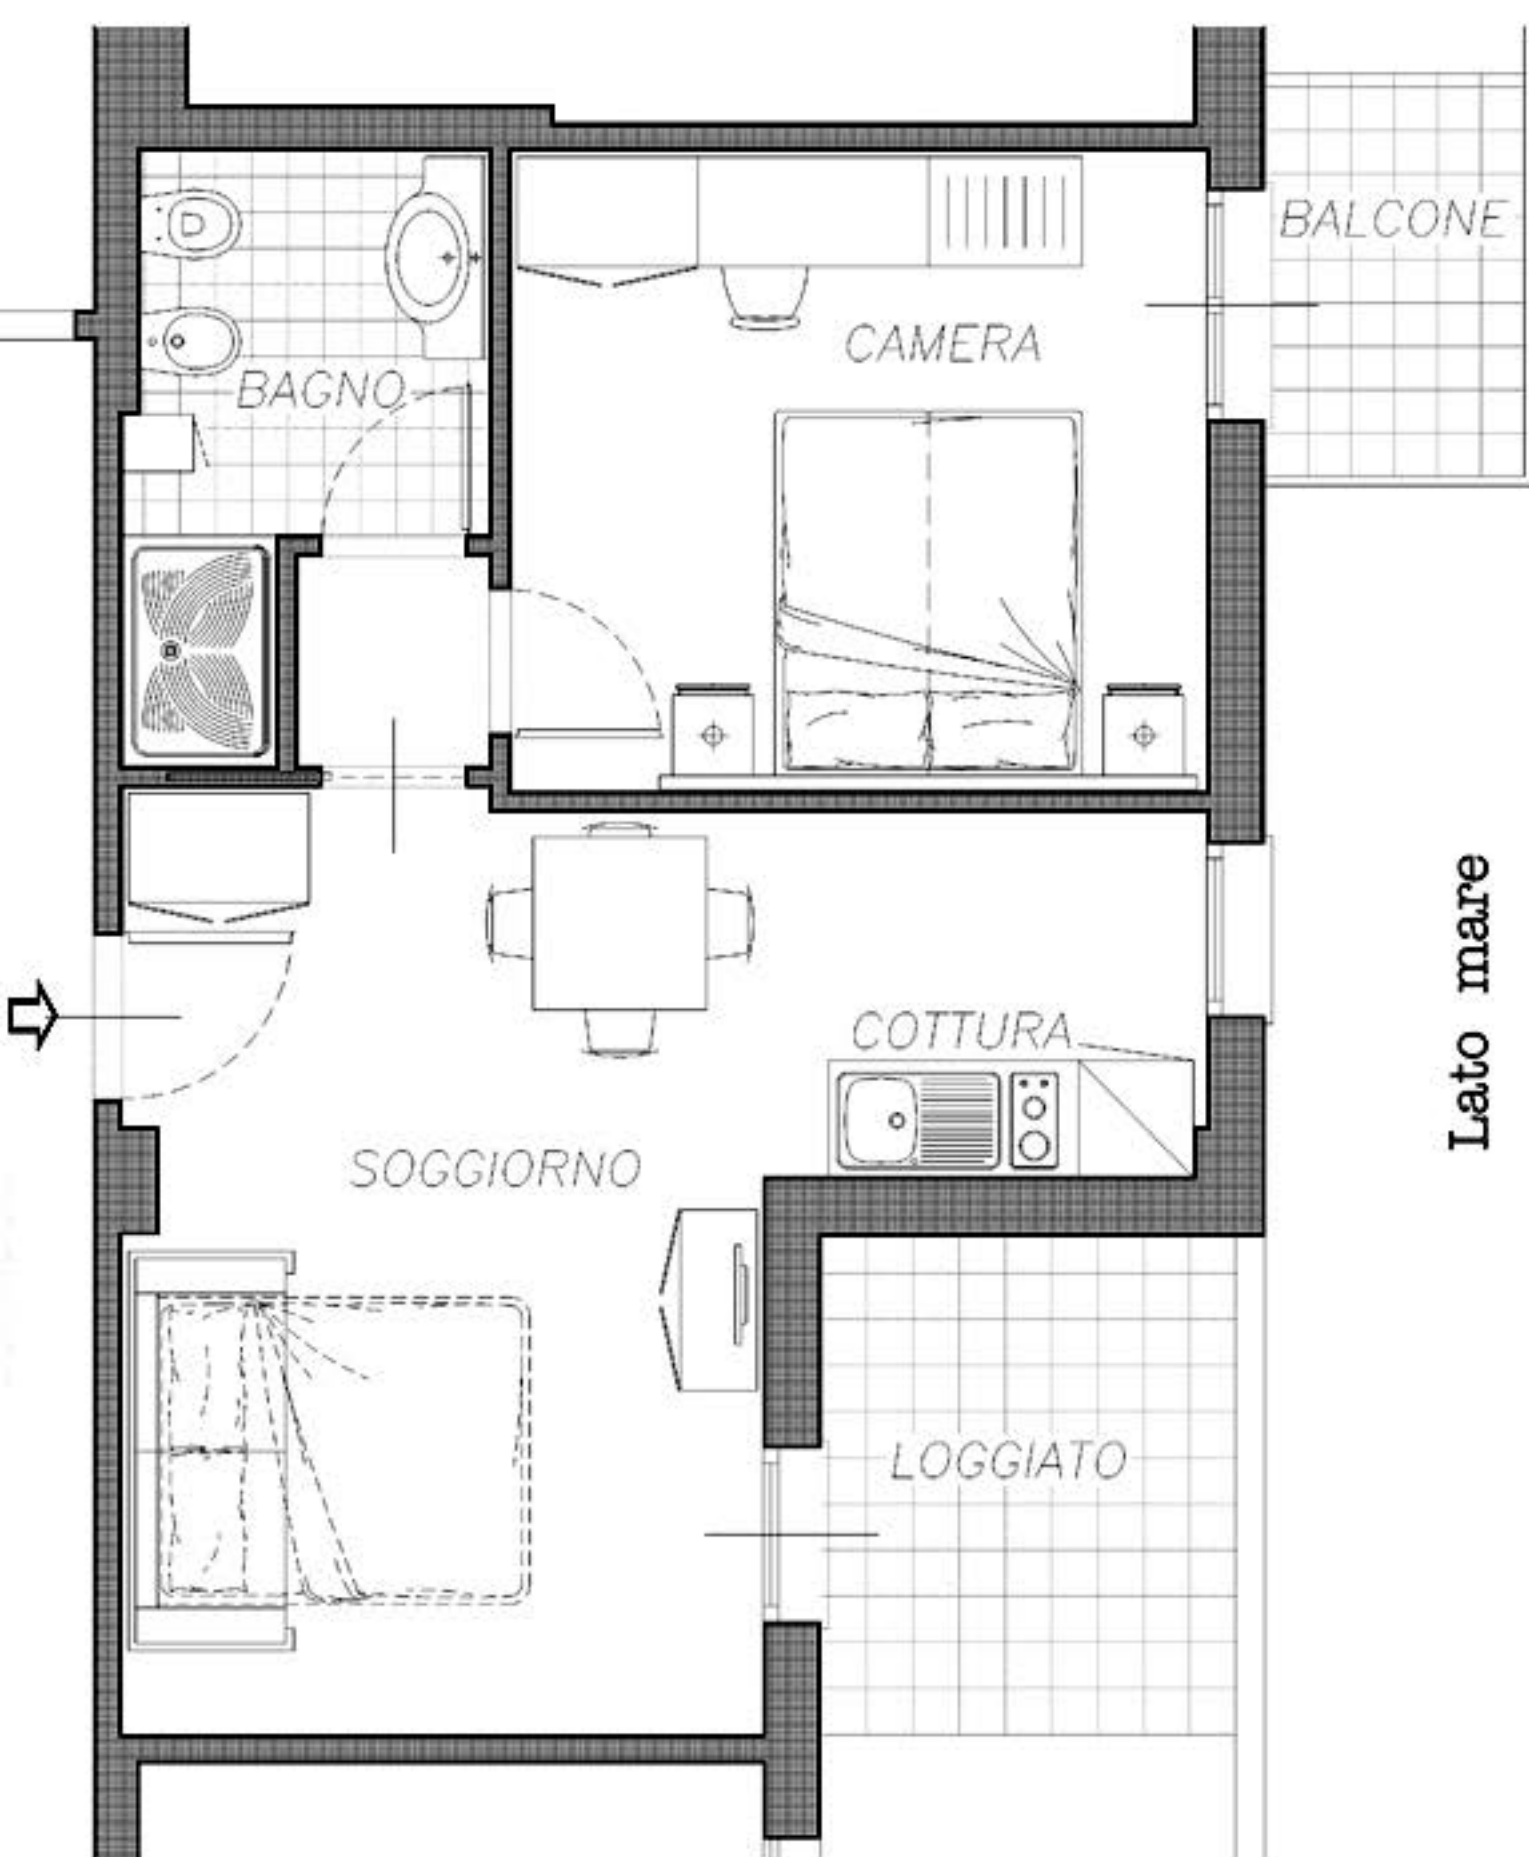

OREGON

Descrizione:


Bilocale al secondo piano con camera matrimoniale, soggiorno con divano letto e balcone.

Caratteristiche e dati tecnici:

A2	Mq	Finestra	Balcone	Note
Camera da letto:	12,05	NO	SI	Balcone da 2,80mq
Soggiorno/Pranzo:	20,50	SI	NO	
Bagno:	4,60	NO	NO	Bagno normale
Piccolo disimpegno:	1,09	NO	NO	Antibagno
Totale metratura	38,24			

Comfort e accessori:

Angolo cottura, Bagno con doccia, TV SAT LED, asciugacapelli, cassaforte, telefono, connessione Wi-Fi, aria condizionata/riscaldamento autonomo.

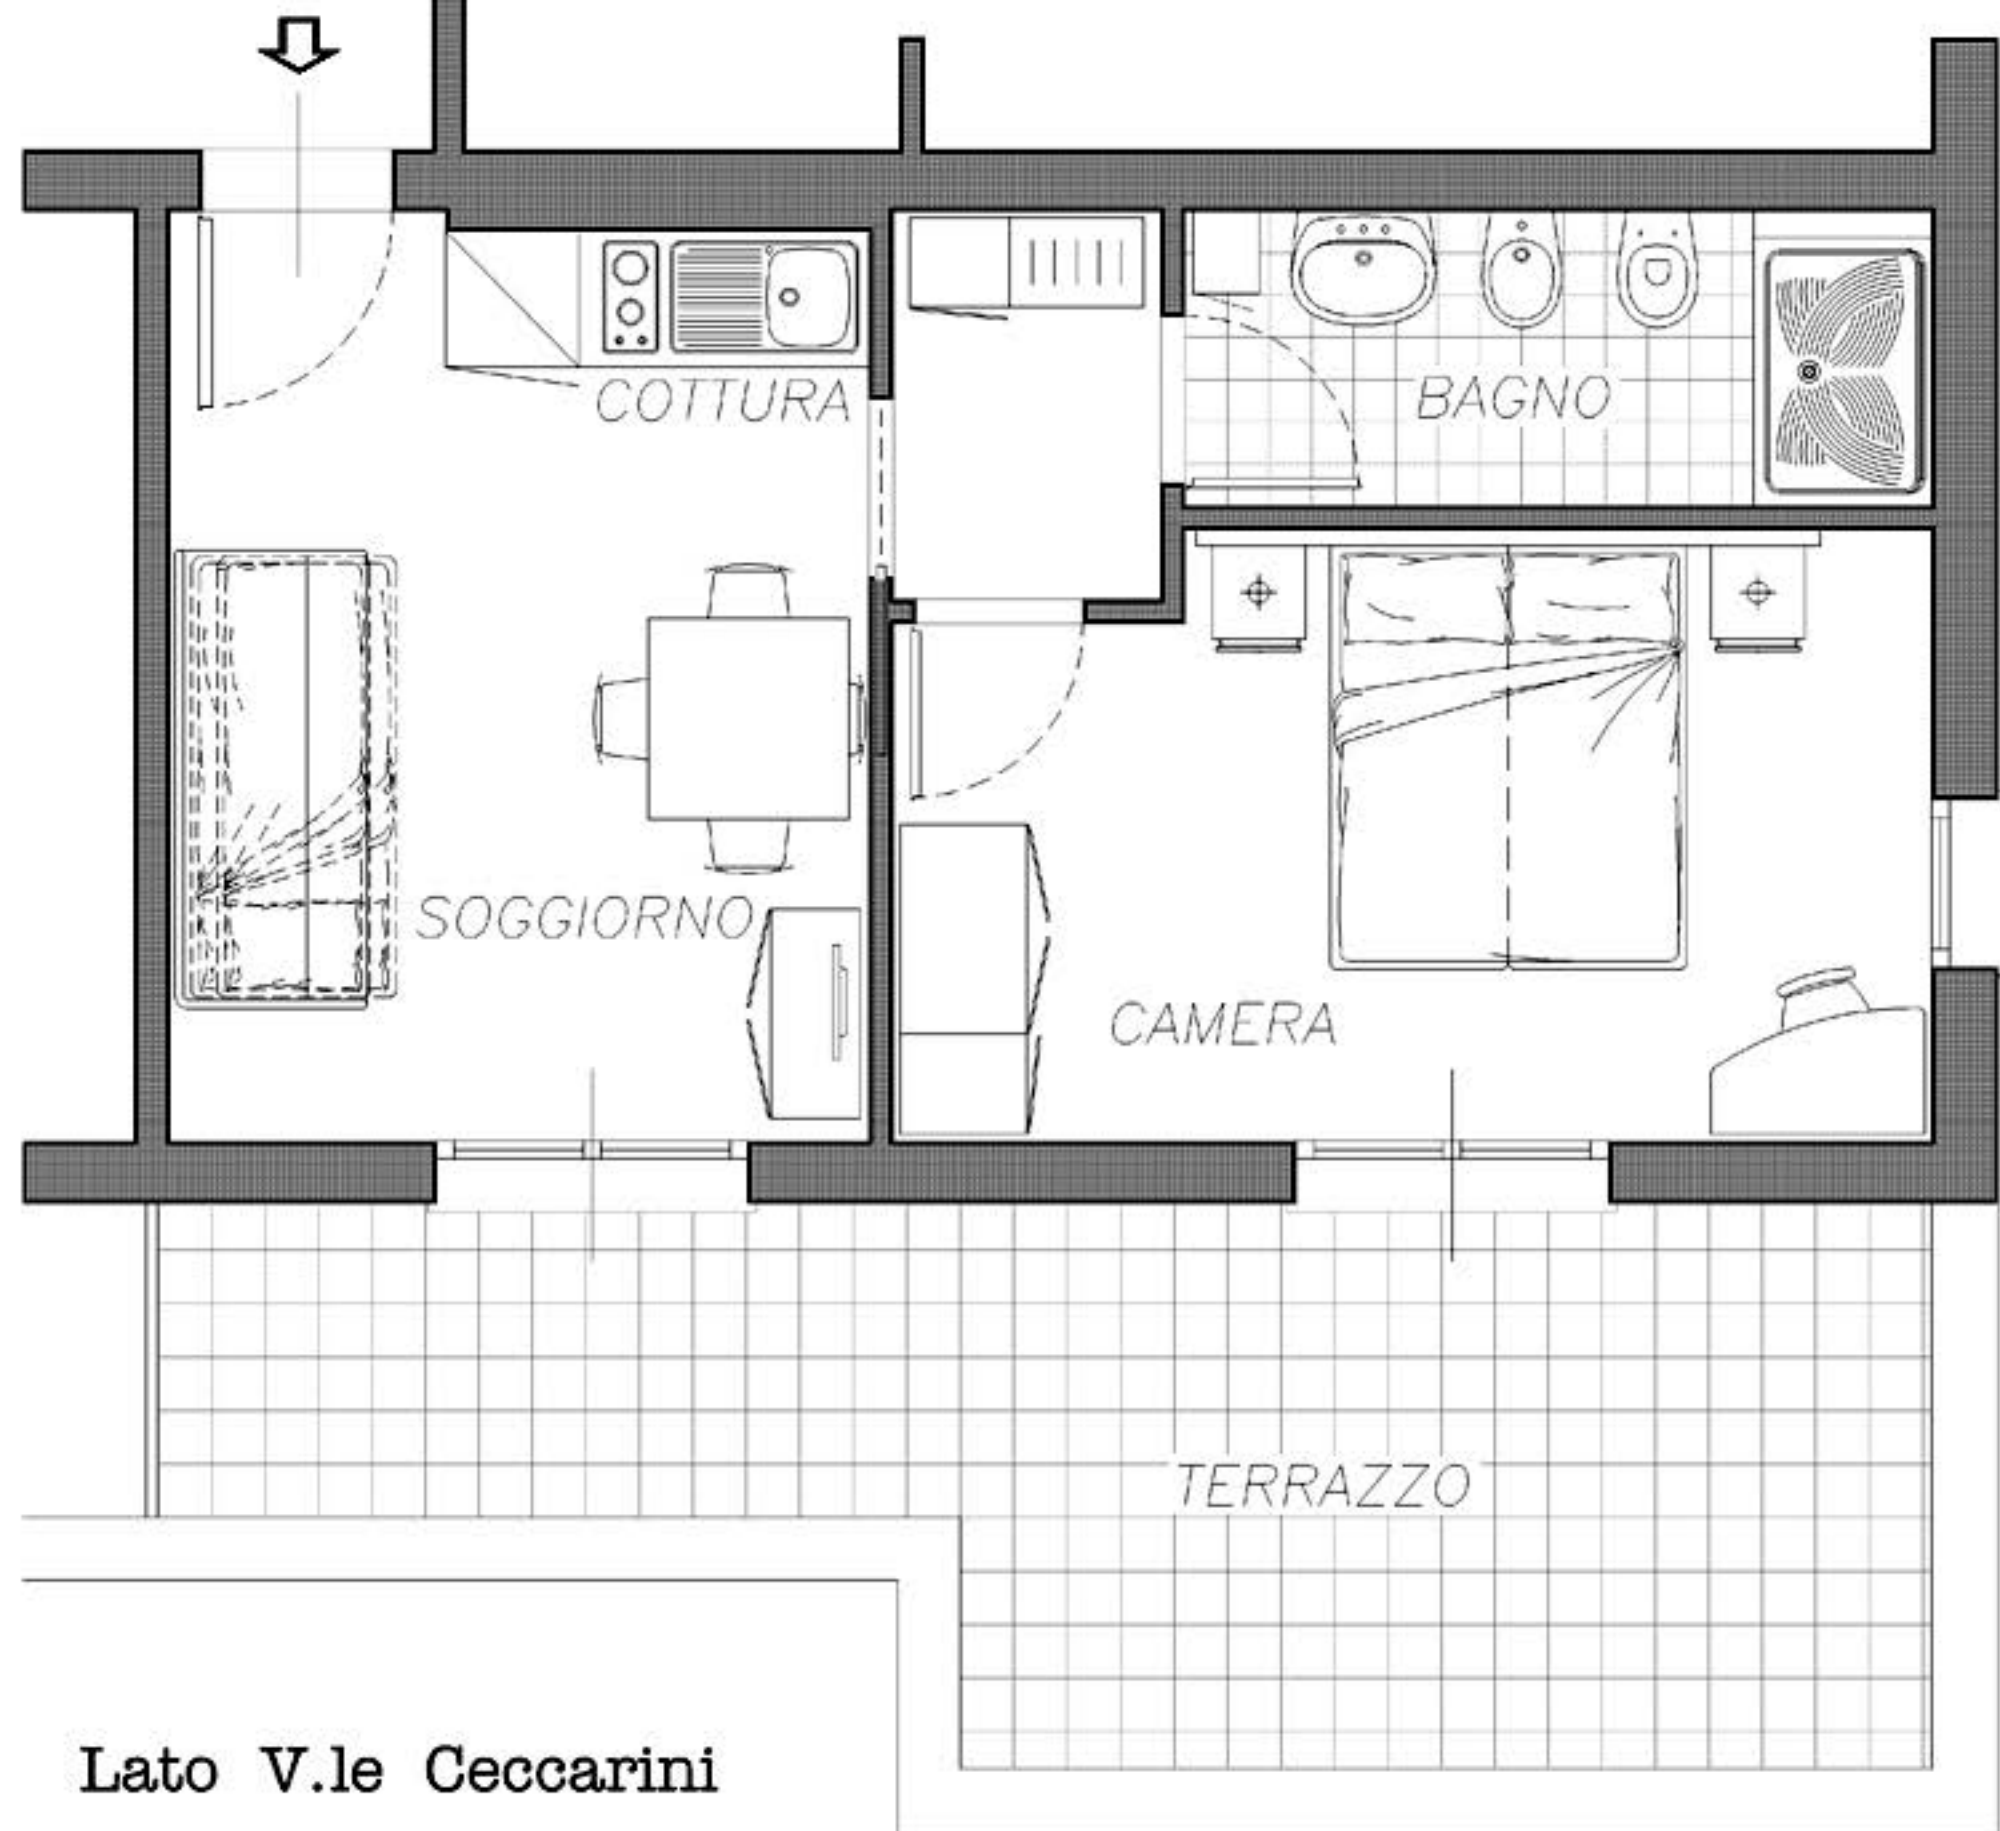

Lato V.le Ceccarini

TOPAZIO

Descrizione:

Bilocale al terzo piano con camera matrimoniale, soggiorno con divano letto, terrazzo su viale Ceccarini

Caratteristiche e dati tecnici:

A9	Mq	Finestra	Balcone	Note
Camera da letto:	12,22	SI	SI	
Soggiorno/Pranzo:	12,26	NO	SI	terrazzo
Bagno:	4,42	SI	NO	Bagno normale
Piccolo disimpegno:	2,10	NO	NO	Antibagno
Totale metratura	31,00			

Comfort e accessori:

Angolo cottura, Bagno con doccia, TV SAT LED, asciugacapelli, cassaforte, telefono, connessione Wi-Fi, aria condizionata/riscaldamento autonomo.